


HRSZ-443

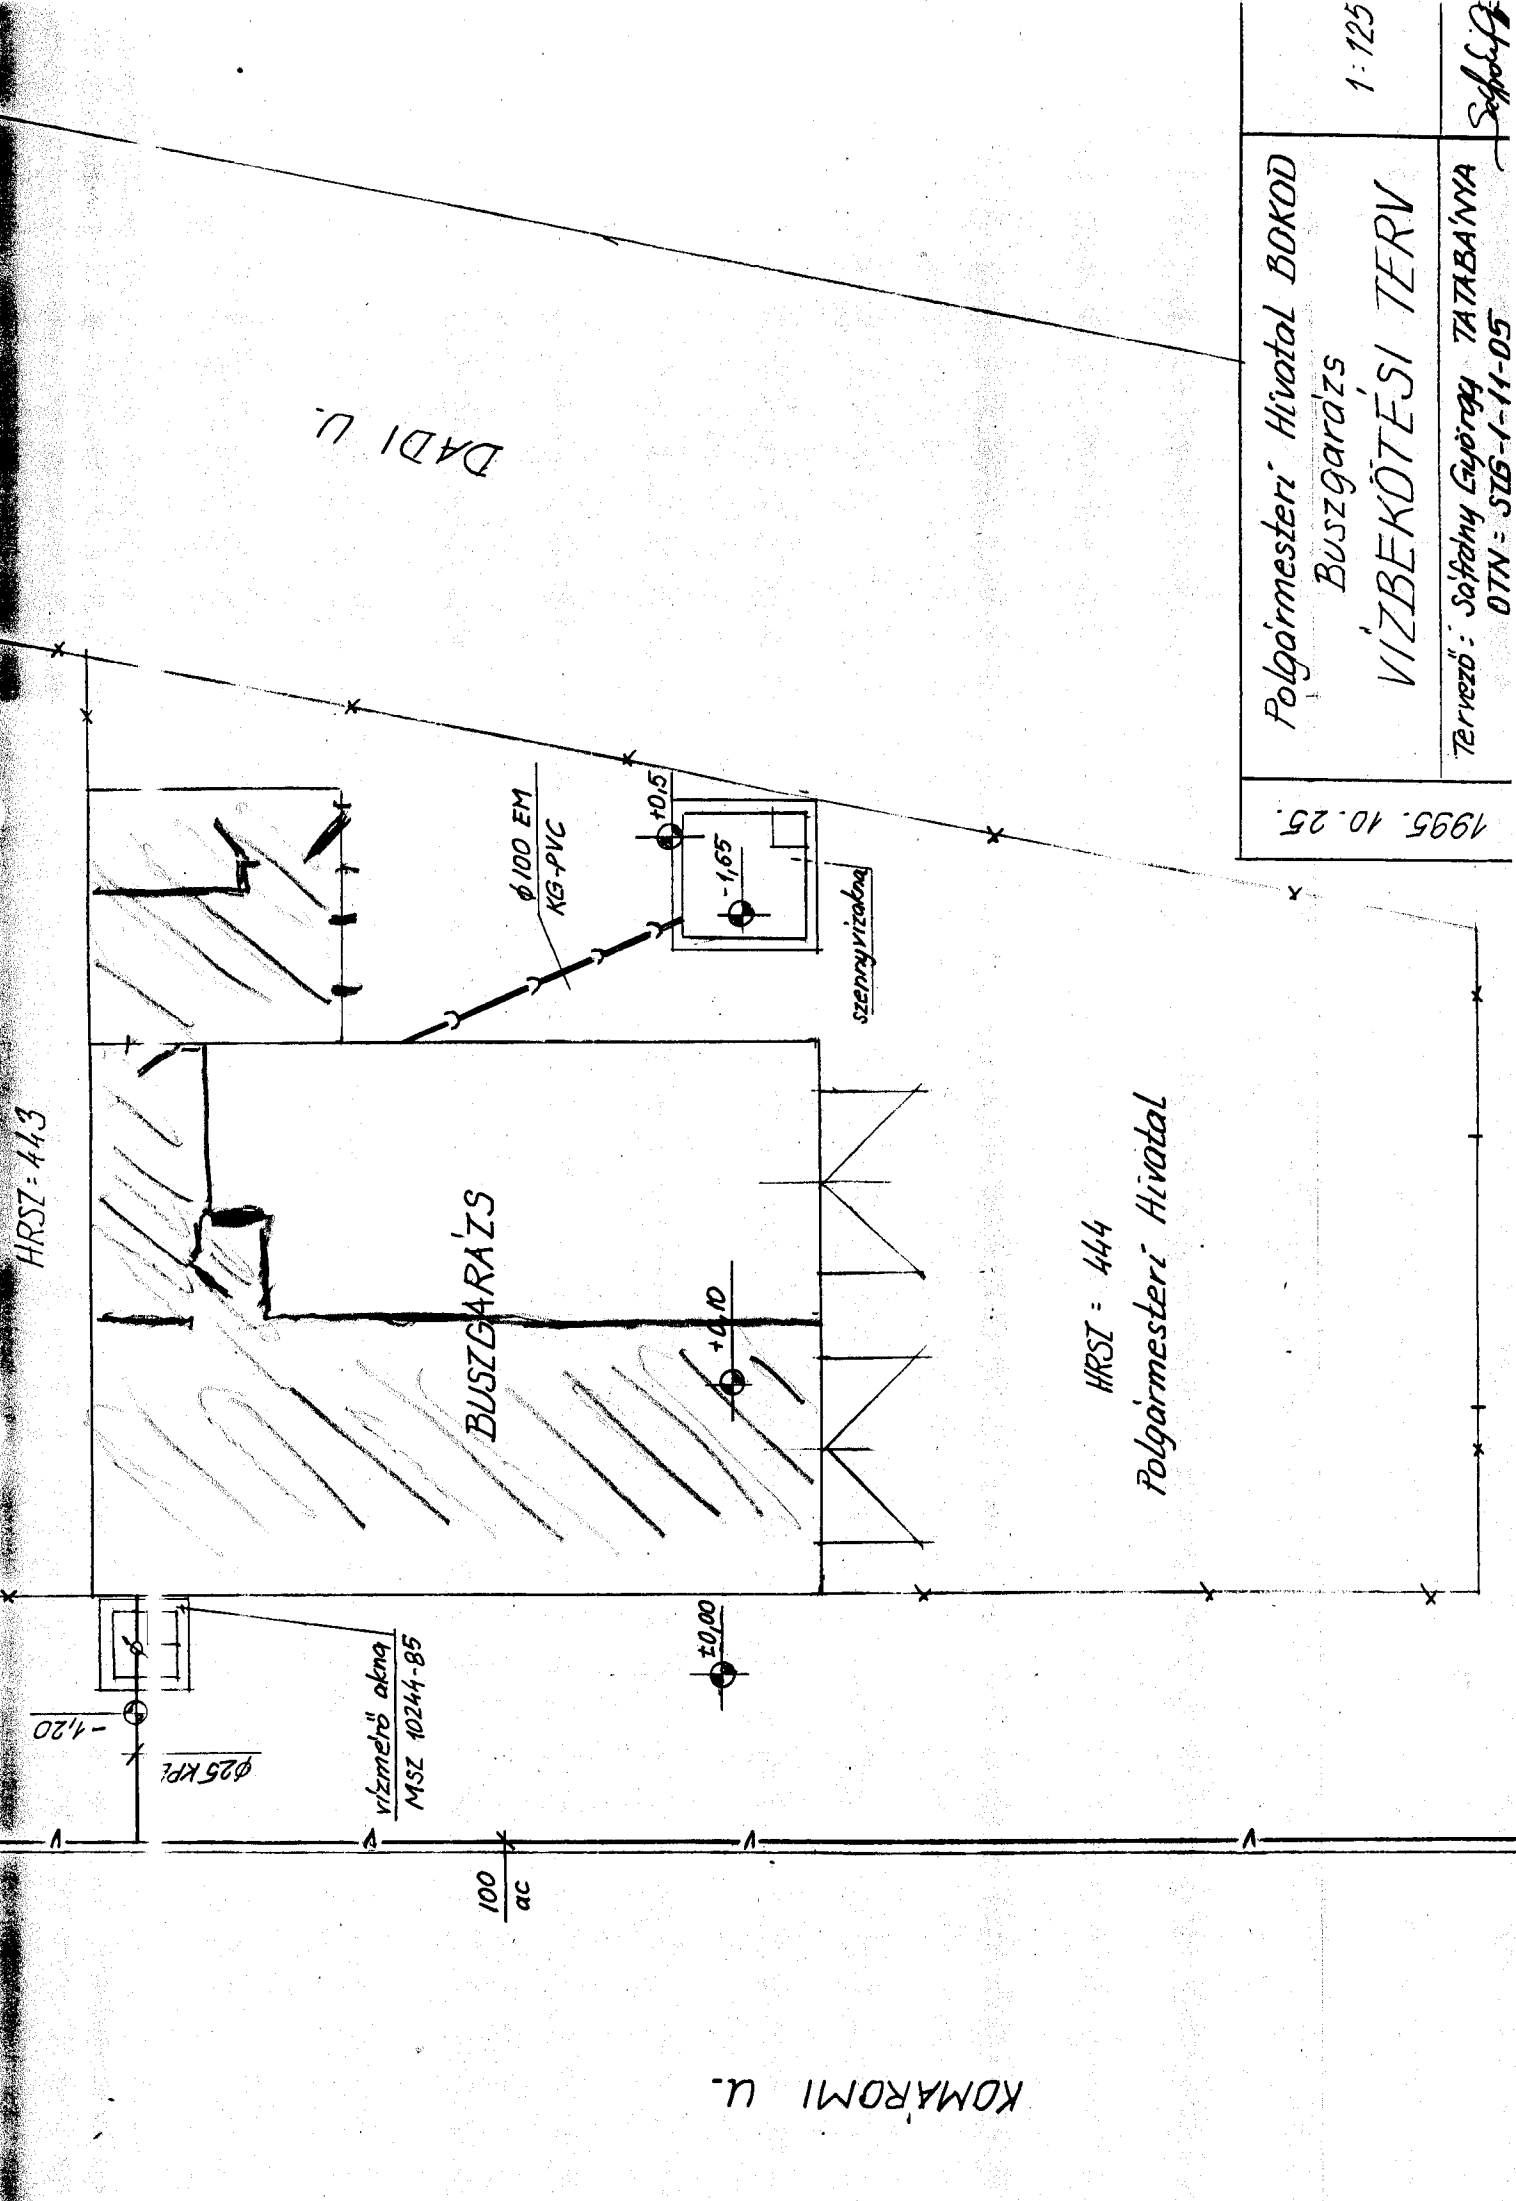

DADI U.

BUSZGARAZS

HRSZ - 444

Polgármesteri Hivatal

1995. 10. 25.	Polgármesteri Hivatal BOKOD Buszgarázs	1:125
Tervező: Sáfalvy György TATABA'NYA DTN: 516-1-11-05	VÍZBEKÖTÉSI TERV	Sáfalvy György

KOMAROMI U.