


BOKOD
Településrendezési terv
Szabályozási terv SZT-1
M 1: 10 000

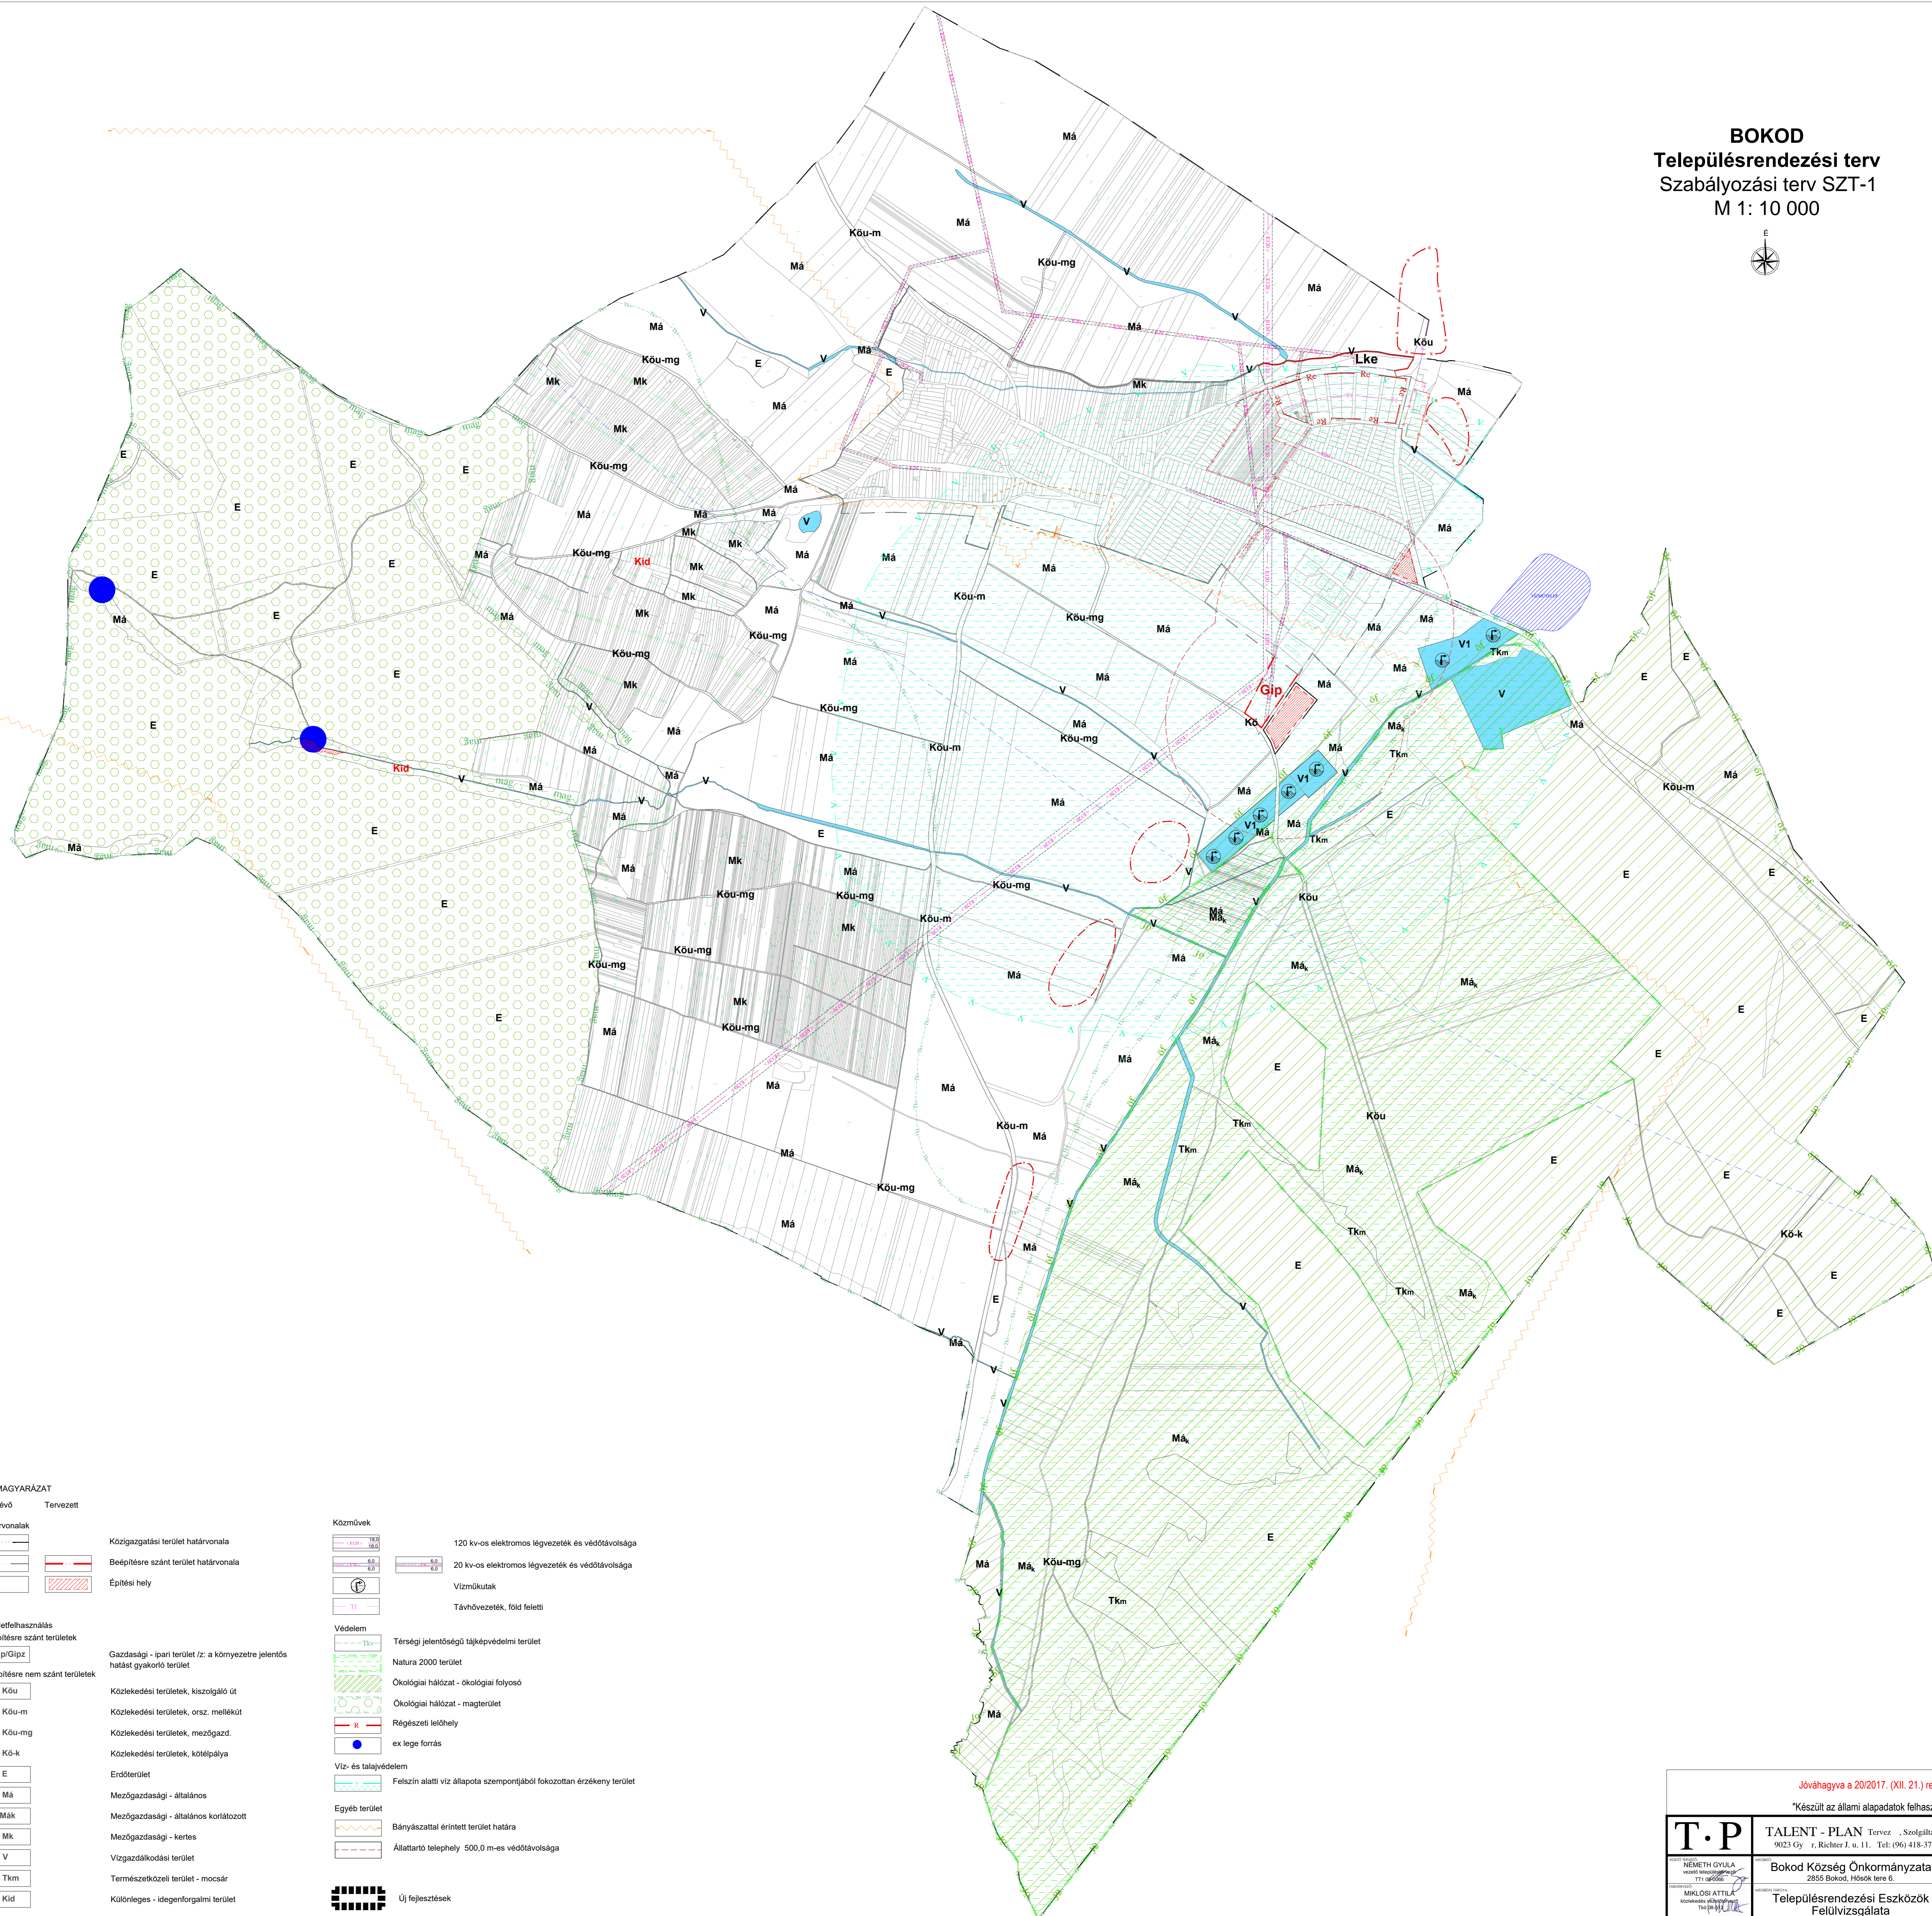

JELMAGYARÁZAT

Meglévő	Tervezett
Határvonalak	
Közigazgatási terület határvonala	
Beépítésre szánt terület határvonala	
Építési hely	
Területfelhasználás	
Beépítésre szánt területek	
Gipi/Gipz	Gazdasági - ipari terület (z: a környezetre jelentős hatást gyakorló terület)
Beépítésre nem szánt területek	
Kóu	Közelkedési területek, kiszolgáló út
Kóu-m	Közelkedési területek, orsz. mellékút
Kóu-mg	Közelkedési területek, mezőgazd.
Kó-k	Közelkedési területek, kötélpálya
E	Erdőterület
Má	Mezőgazdasági - általános
Mák	Mezőgazdasági - általános korlátozott
Mk	Mezőgazdasági - kertés
V	Vízgazdálkodási terület
Tkm	Természetközeli terület - mocsár
Kld	Különleges - idegenforgalmi terület

Közművek	
120 kv-os elektromos légvezeték és védőtávolsága	
20 kv-os elektromos légvezeték és védőtávolsága	
Vízűkútak	
Táv hővezeték, föld feletti	
Védelem	
Térségi jelentőségű tájképvédelmi terület	
Natura 2000 terület	
Ökológiai hálózat - ökológiai folyosó	
Ökológiai hálózat - magterület	
Régészeti lelőhely	
ex lege forrás	
Víz- és talajvédelem	
Felszín alatti víz állapota szempontjából fokozottan érzékeny terület	
Egyéb terület	
Bányászattal érintett terület határa	
Állattartó telephely 500,0 m-es védőtávolsága	
Új fejlesztések	

Jóváhagyva a 20/2017. (XII. 21.) rendelettel.
 "Készült az állami alapadatok felhasználásával."

	TALENT - PLAN Tervező, Szolgáltató és Kereskedelmi Kft. 9023 Győr, Richter J. u. 11. Tel: (96) 418-373, Fax: (96) 418-699	2017. december
	Bokod Község Önkormányzata 2855 Bokod, Hídok tere 6.	M 1: 10 000
NÉMETH GYULA vezető településrendező TTI 180006	MKLÓSI ATTILA községi településrendező TTI 180006	15064 Szabályozás
LAKNÉ O. RENÁTA főosztályvezető 2855 Bokod, Hídok tere 6.	Szabályozási terv Külsőterület	SZT-1