
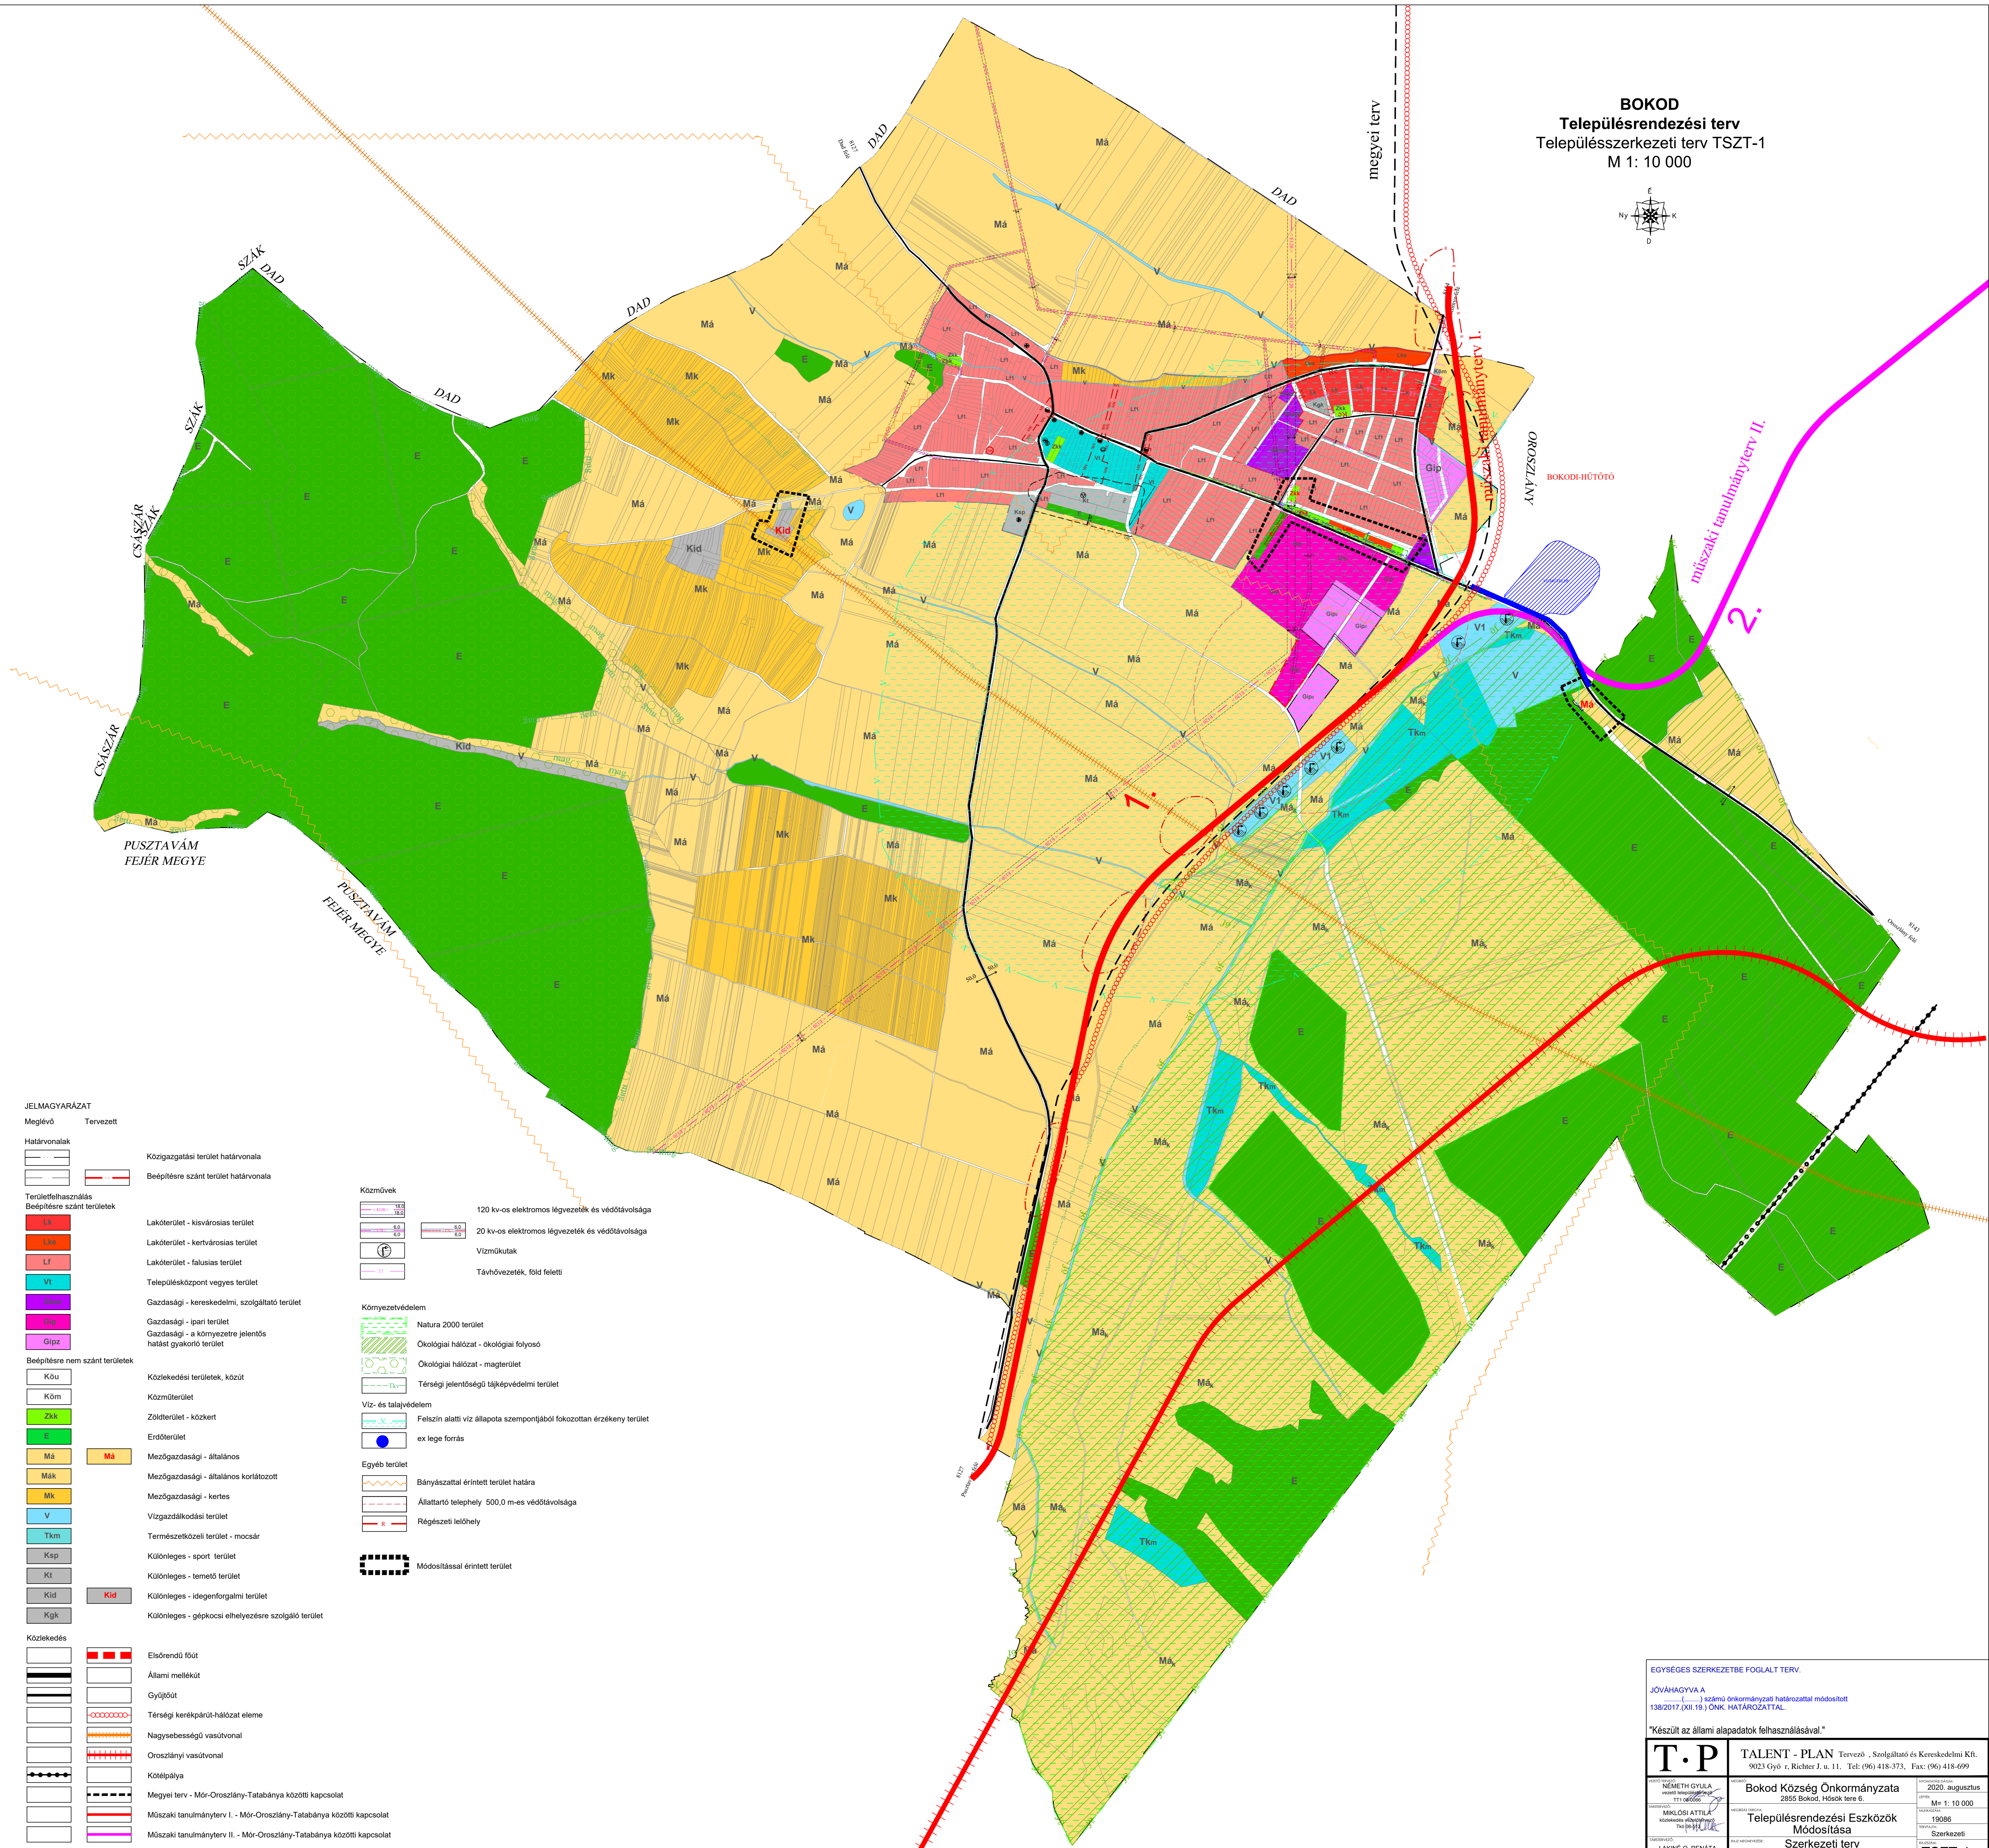


BOKOD
Településrendezési terv
 Településszerkezeti terv TSZT-1
 M 1: 10 000

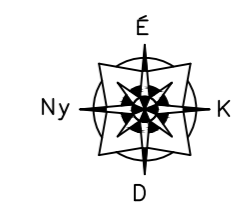

JELMAGYARÁZAT

| Meglévő | Tervezett |
|---------------------------------------|---|
| Határvonalak | |
| | Közigazgatási terület határvonala |
| | Beépítésre szánt terület határvonala |
| Területfelhasználás | |
| | Lakóterület - kisvárosias terület |
| | Lakóterület - kertvárosias terület |
| | Lakóterület - falusias terület |
| | Településközpont vegyes terület |
| | Gazdasági - kereskedelmi, szolgáltató terület |
| | Gazdasági - ipari terület |
| | Gazdasági - a környezetre jelentős hatást gyakoroló terület |
| Beépítésre nem szánt területek | |
| | Közlekedési területek, közút |
| | Közműterület |
| | Zöldterület - közkert |
| | Erdőterület |
| | Mezőgazdasági - általános |
| | Mezőgazdasági - általános korlátozott |
| | Mezőgazdasági - kertés |
| | Vízgazdálkodási terület |
| | Természetközeli terület - mocsár |
| | Különleges - sport terület |
| | Különleges - temető terület |
| | Különleges - idegenforgalmi terület |
| | Különleges - gépkocsiai elhelyezésre szolgáló terület |
| Közlekedés | |
| | Elsőrendű főút |
| | Állami mellékút |
| | Gyűjtőút |
| | Térségi kerékpárút-hálózat eleme |
| | Nagysebességű vasútvonal |
| | Oroszlányi vasútvonal |
| | Kötélpálya |
| | Megyei terv - Mór-Oroszlány-Tatabánya közötti kapcsolat |
| | Műszaki tanulmányterv I. - Mór-Oroszlány-Tatabánya közötti kapcsolat |
| | Műszaki tanulmányterv II. - Mór-Oroszlány-Tatabánya közötti kapcsolat |

Közművek

| | |
|-------------------------|---|
| | 120 kv-os elektromos légvezeték és védőtávolsága |
| | 20 kv-os elektromos légvezeték és védőtávolsága |
| | Vízműkutak |
| | Távhővezeték, föld feletti |
| Környezetvédelem | |
| | Natura 2000 terület |
| | Ökológiai hálózat - ökológiai folyosó |
| | Ökológiai hálózat - magterület |
| | Térségi jelentőségű tájképvédelmi terület |
| | Víz- és talajvédelem |
| | Felszín alatti víz állapota szempontjából fokozottan érzékeny terület |
| | ex lege forrás |
| Egyéb terület | |
| | Bányászattal érintett terület határa |
| | Állattartó telephely 500,0 m-es védőtávolsága |
| | Régészeti lelőhely |
| | Módosítással érintett terület |

EGYSÉGES SZERKEZETBE FOGLALT TERV.

JÓVÁHAGYVA A
 (.....) számú önkormányzati határozattal módosított
 138/2017.(XII.15.) ÖNK. HATÁROZATTAL.

"Készült az állami alapadatok felhasználásával."

| | |
|--|---|
| TALENT - PLAN Tervező, Szolgáltató és Kereskedelmi Kft. 9023 Győr, Richter J. u. 11. Tel: (96) 418-373, Fax: (96) 418-699 | 2020. augusztus M 1: 10 000 |
| | BOKOD KÖZSÉG ÖNKORMÁNYZATA 2955 Bokod, Hősök tere 6. |

NÉMETH GYULA
 vezető tervező
 TTT 04506
 MKLÓSI ATTILA
 köznevelési igazgató
 T. u. 94. H/1
 LANKINE O. RENATA
 ok. igazgató